

ÜBERBAUUNGSORDNUNG AM DREIECKPARK 1:500 MIT ZONENPLANÄNDERUNG

Einwohnergemeinde Ostermundigen | Kanton Bern
Mitwirkungssexemplar, 26. Mai 2015

Legende



Perimeter der Überbauungsordnung



Baufelder



Bereich für Einfahrt Tiefgarage



Bereich für Parkierung (PW/Velo)




Bereich für Hartfläche



Bereich für Grünbereich mit Kinderspielplatz



Bereich für Anschluss Tiefgarage

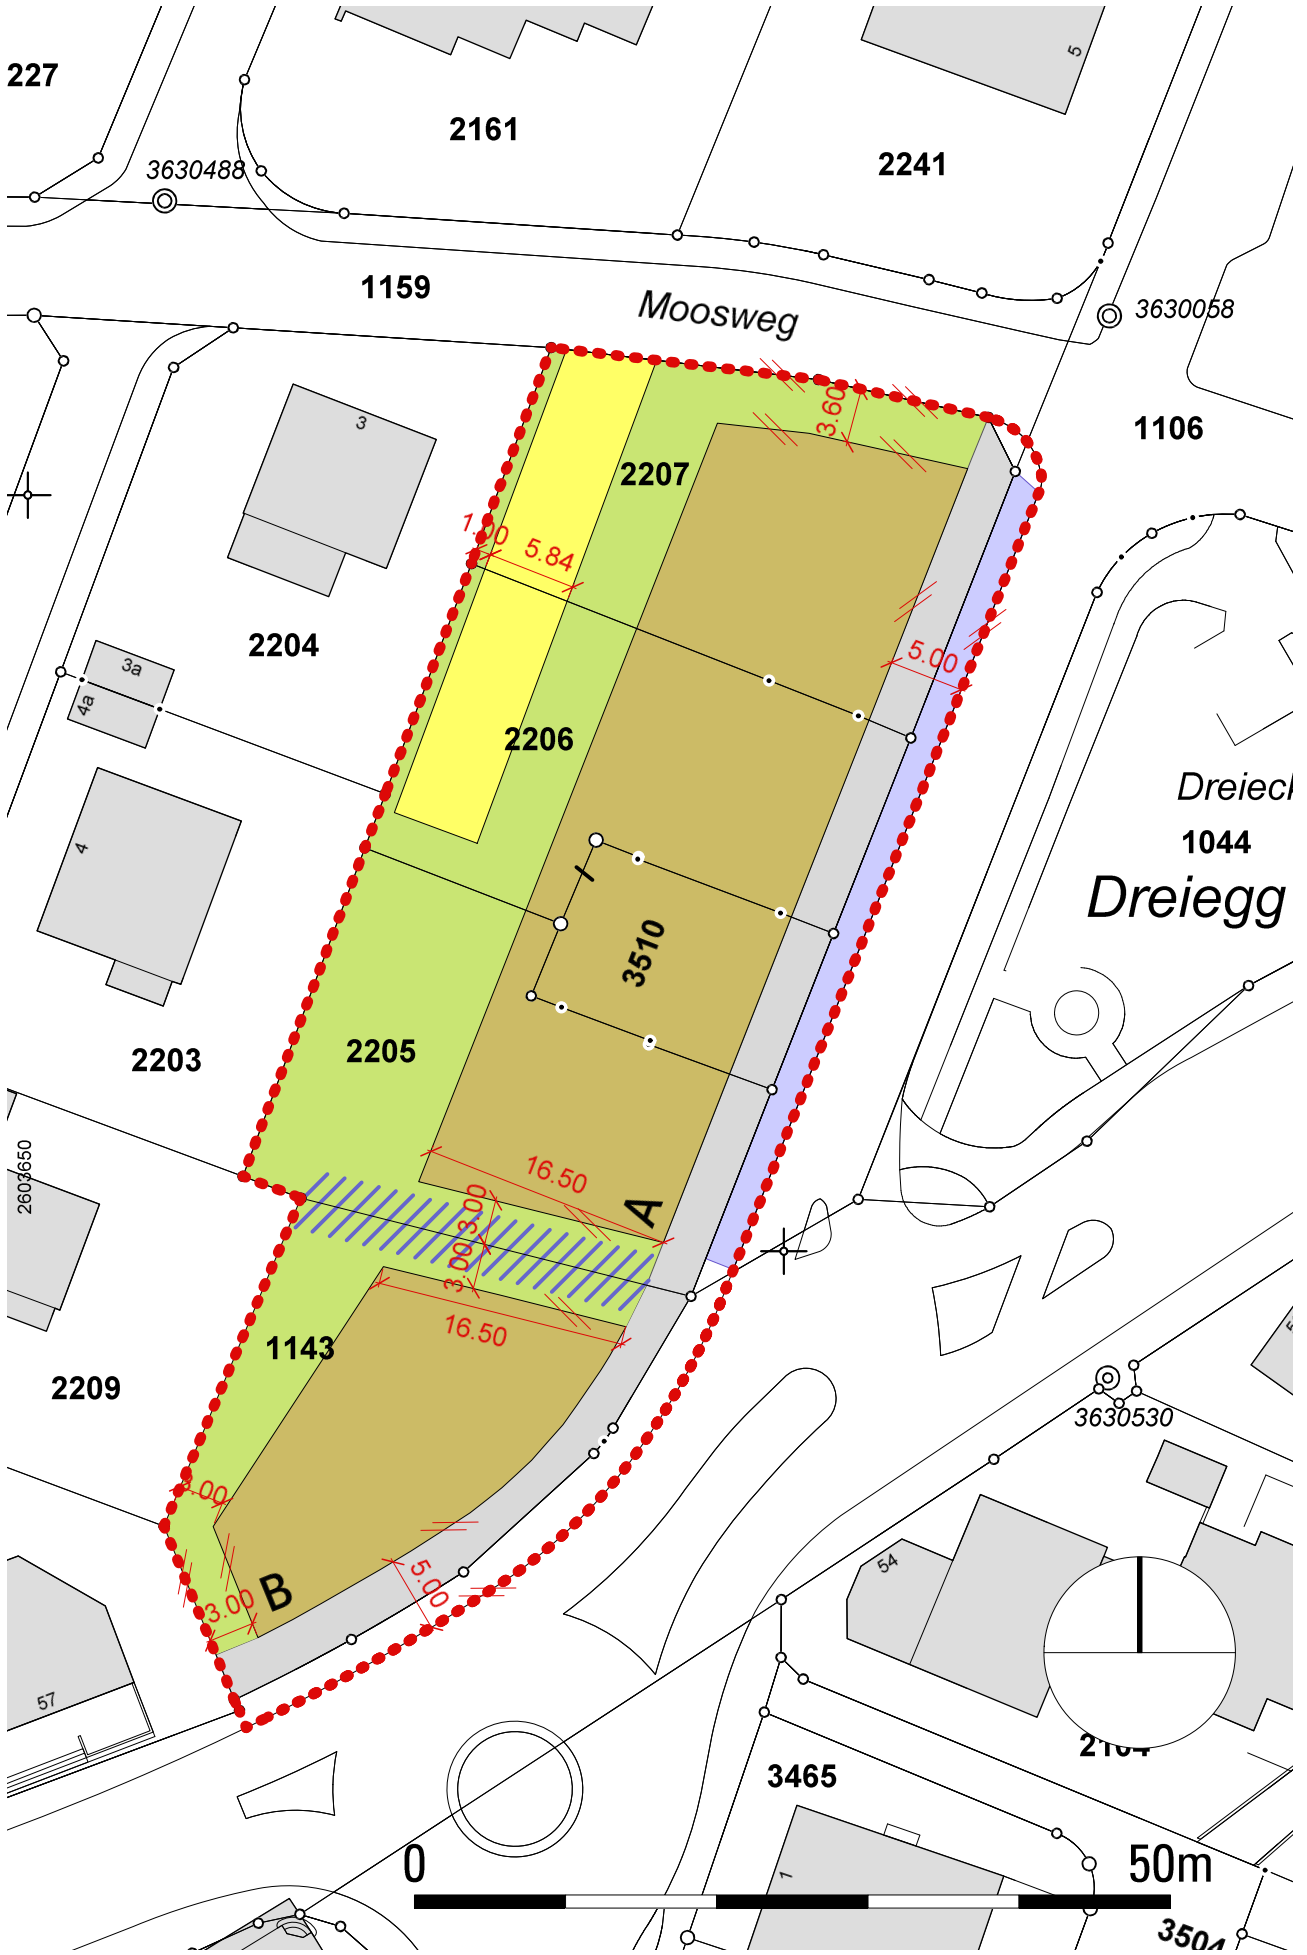

GENEHMIGUNGSVERMERKE

Mitwirkung vom
Vorprüfung vom
Publikation im amtlichen Anzeiger vom
Publikation im Amtsblatt vom
Öffentliche Auflage vom

Einspracheverhandlungen am
Erledigte Einsprachen:
Unerledigte Einsprachen:
Rechtsverwahrungen:

Beschlossen durch den Gemeinderat am

Beschlossen durch den Grossen Gemeinderat am

Namens der Einwohnergemeinde:
Der Präsident

Die Gemeindeschreiberin

Die Richtigkeit dieser Angaben bescheinigt:
Ostermundigen, den

Die Gemeindeschreiberin

Genehmigt durch das Amt für Gemeinden und Raumordnung AGR am